

Aménagement des abords de la mairie,  
repisè de l'assainissement  
et enfouissement des réseaux  
Rue Jean Jaurès

DEMANDE DE SUBVENTION


LOT N°1 : TERRASSEMENT - VOIRIE - ASSAINISSEMENT - AEP -  
ESPACE VERTS


1 rue des Champes  

Modifications :  
Editions des plans DCE : 09/03/10  
Date : 09/03/10  
Index : A/1/1  
Auteurs :  
Dessinateur : Cédric  
Date : 17/02/10  
Plan n° : 03

PLAN RESEAU ASSAINISSEMENT

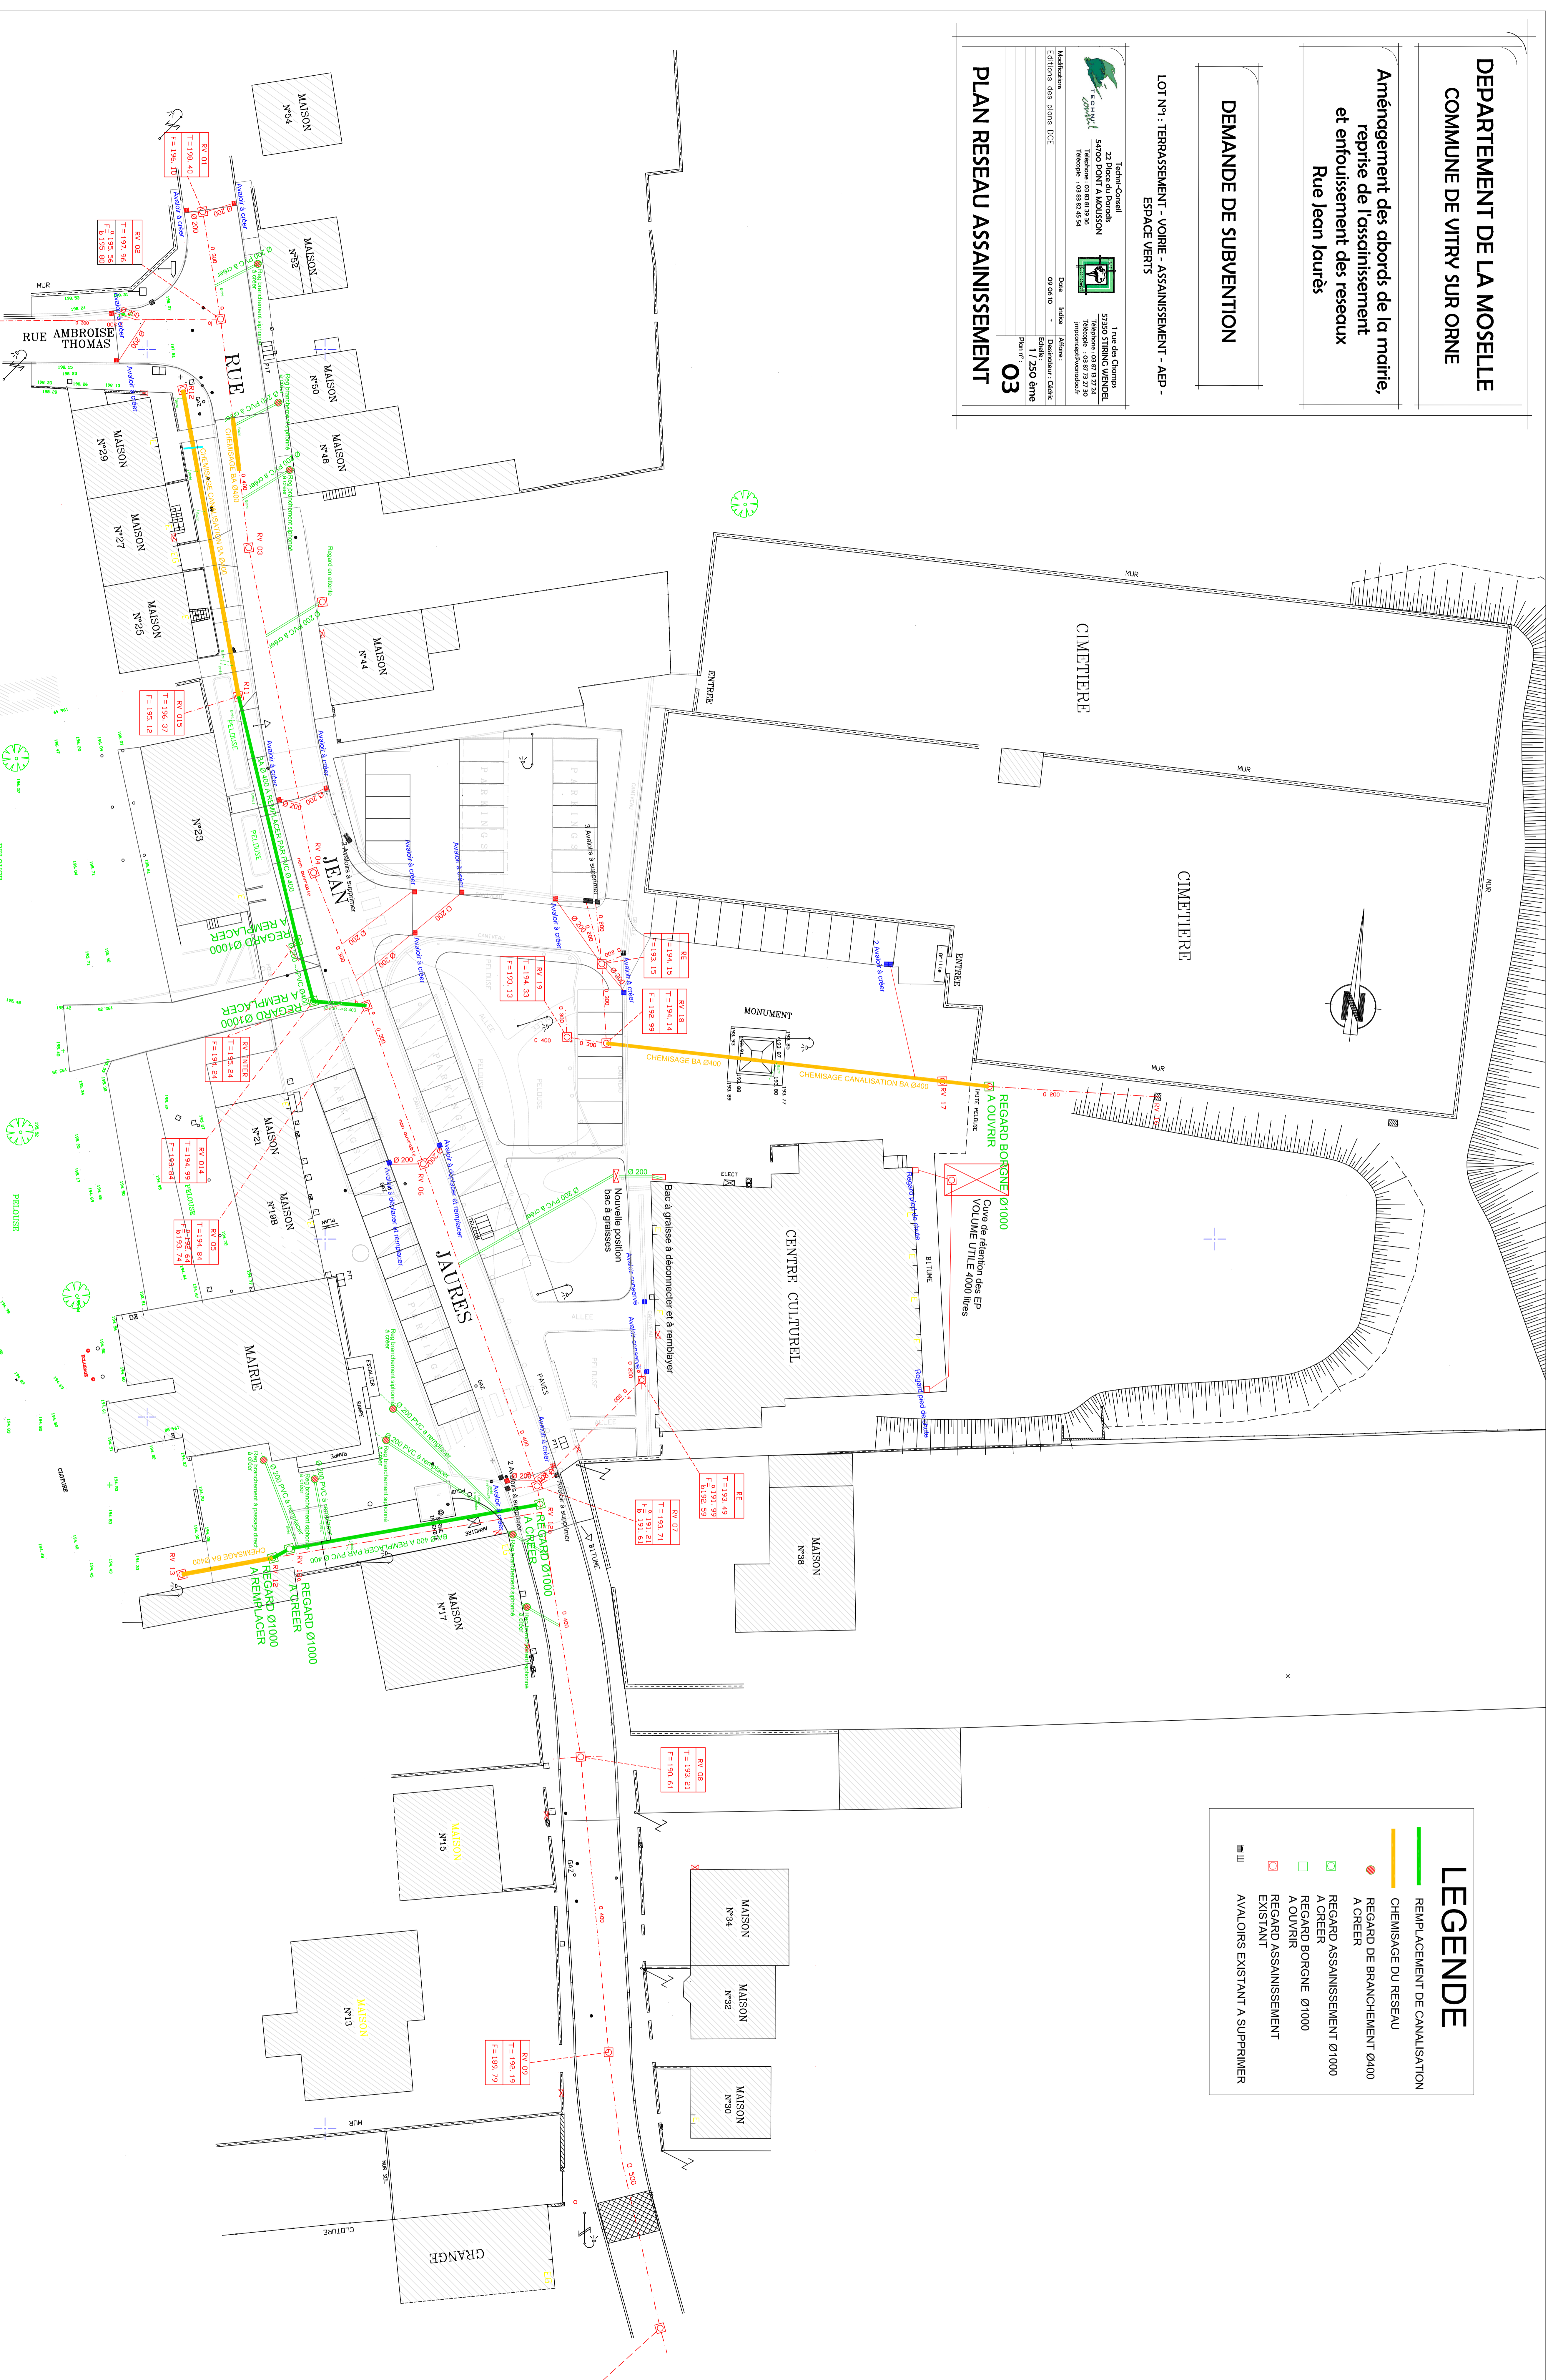

**LEGENDE**

- REMPLACEMENT DE CANAULATION
- CHEMISAGE DU RESEAU
- REGARD DE BRANCHEMENT Ø400
- A CREER
- REGARD ASSAINISSEMENT Ø1000
- REGARD BORGNE Ø1000
- A OUVRIR
- REGARD ASSAINISSEMENT EXISTANT
- AVALOIRS EXISTANT A SUPPRIMER